Elotherm

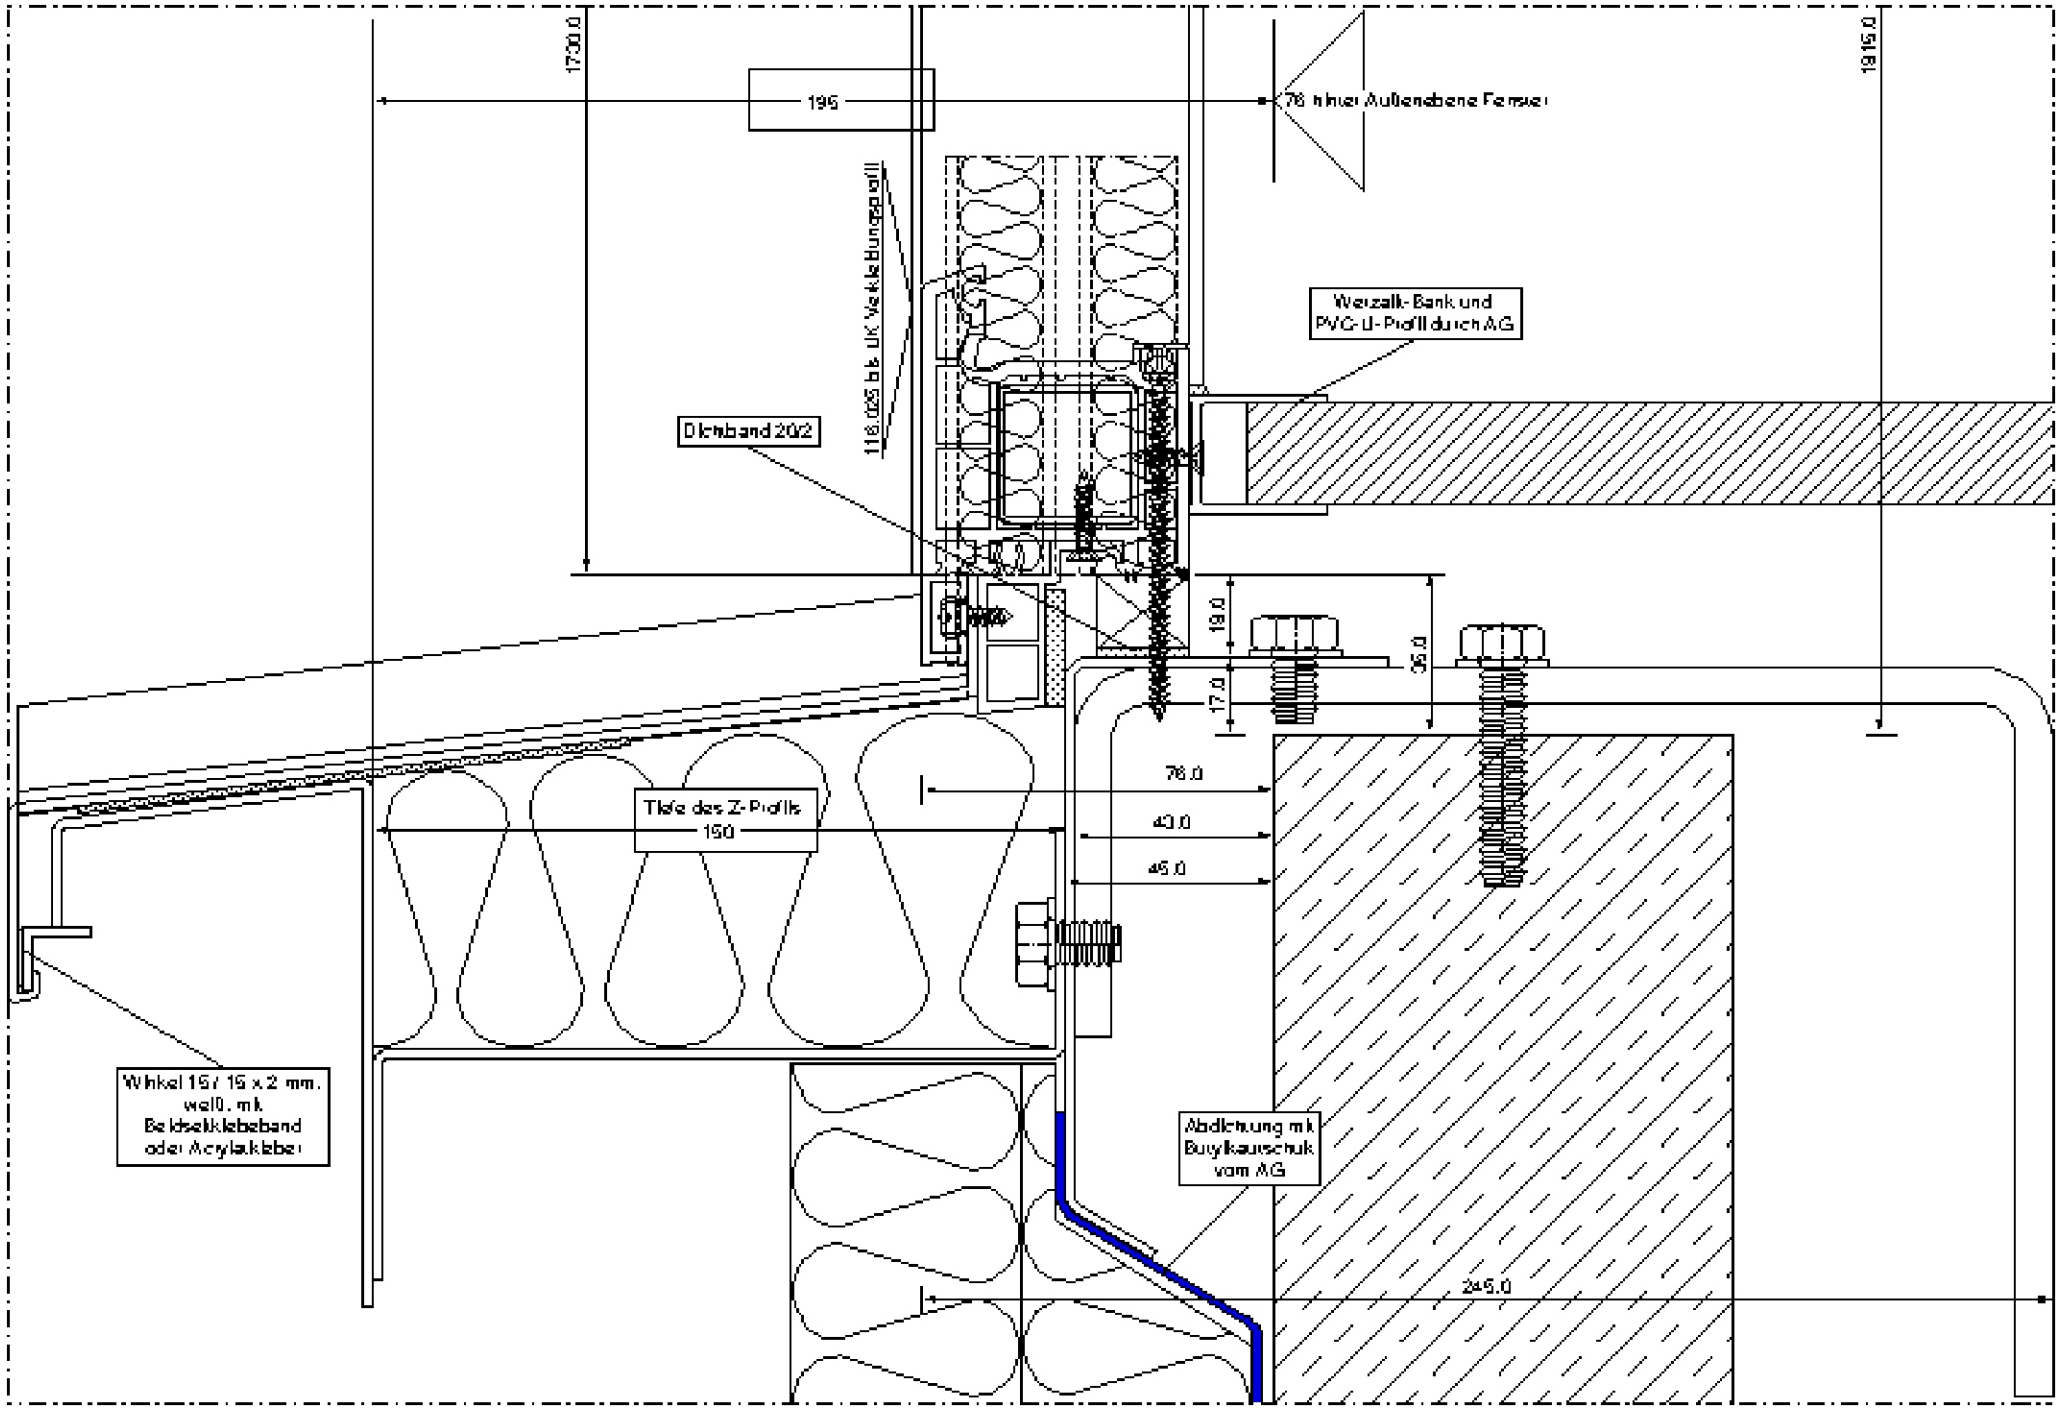
1730.0
195
76 hinter Außenebene Fenster
1915.0
116-225 bis UK Verklebungsprofil
Werzalit-Bank und PVC-U-Profil durch AG
Dichtband 202
18.0
36.0
17.0
76.0
43.0
45.0
Tiefe des Z-Profils 150
Winkel 15/15 x 2 mm, verzinkt, mit Beidseitklebeband oder Acrylatkleber
Abdichtung mit Butylkautschuk vom AG
245.0

Elotherm

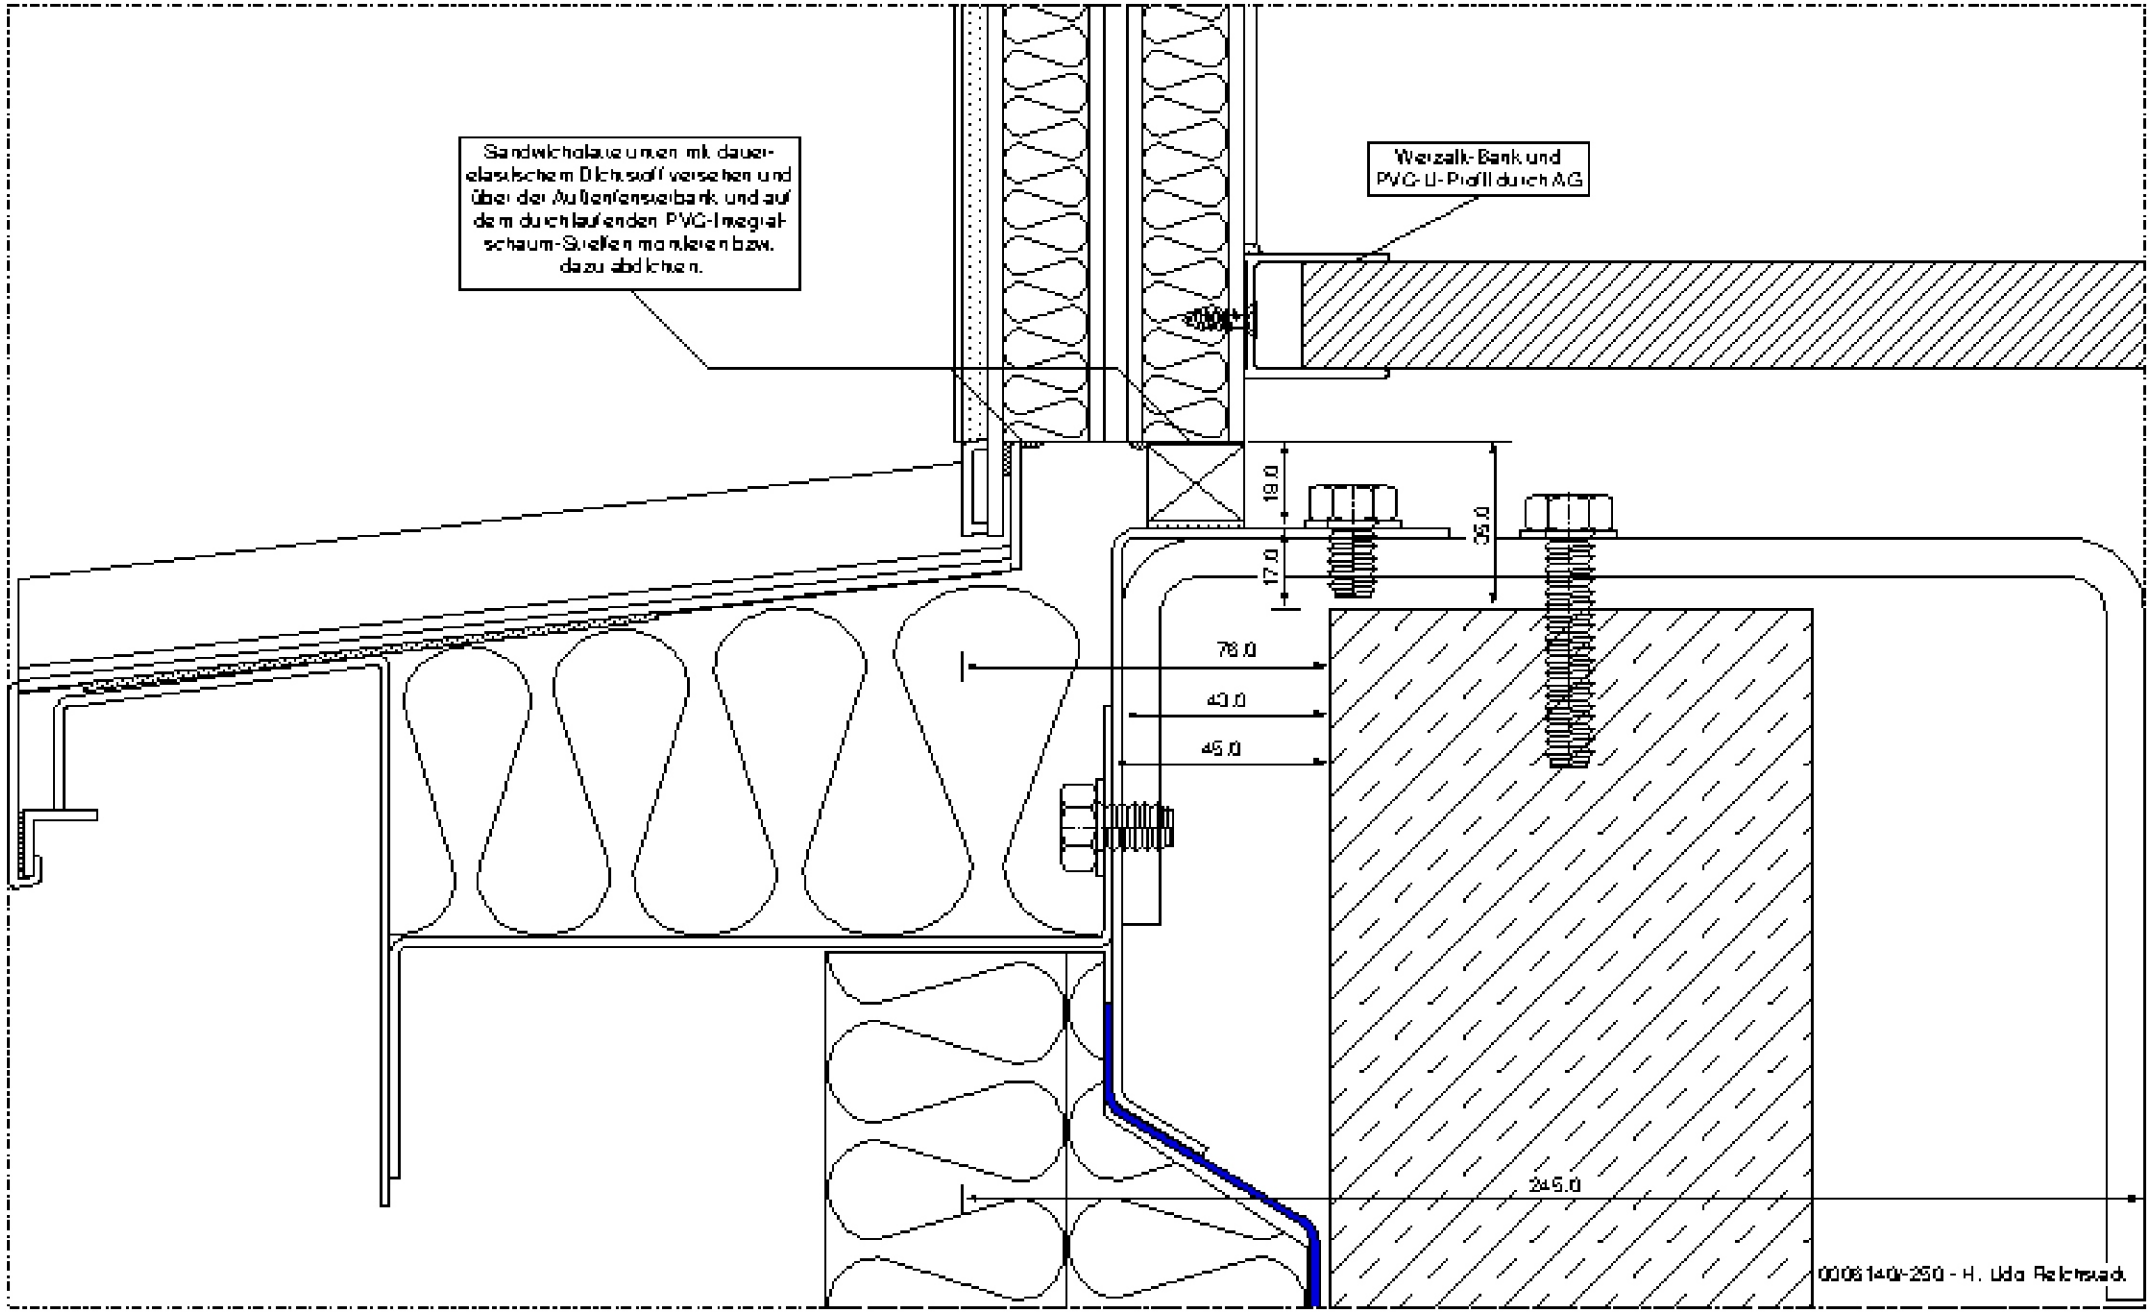
Sandwichplatte umlaufend mit dauerelastischem Dichtstoff versehen und über der Außenfensterbank und auf dem durchlaufenden PVC-Integralschaum-Streifen montieren bzw. dazu abdichten.
Werzalit-Bank und PVC-U-Profil durch AG
19.0
17.0
35.0
78.0
40.0
45.0
245.0
0006140-250 - H. Udo Reichwald

Elotherm

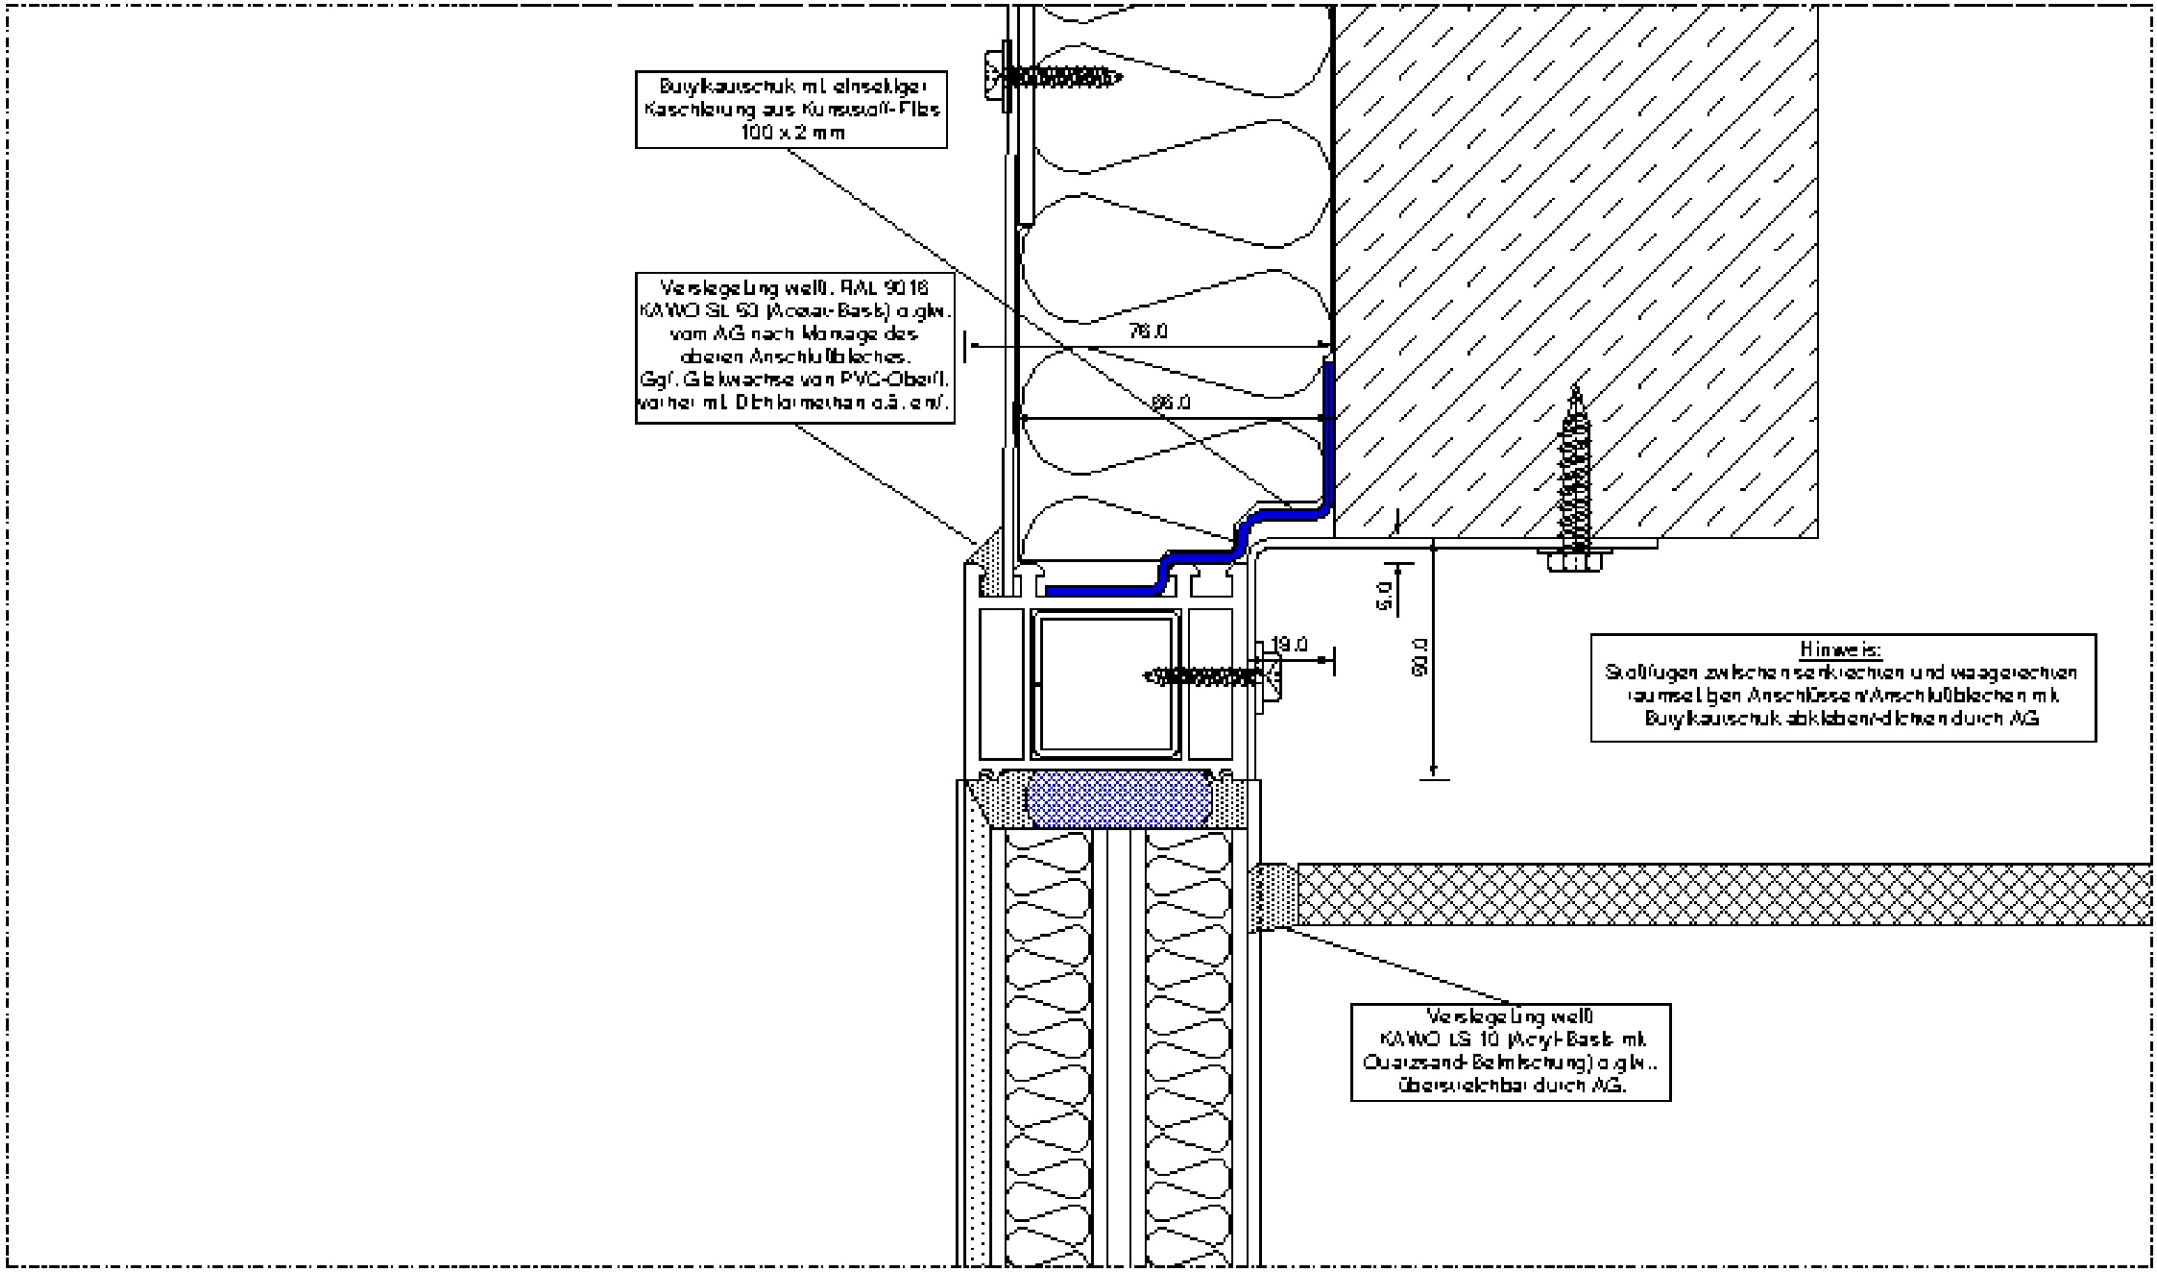
Butylkautschuk mit einseitiger Kaschierung aus Kunststoff-Flies 100 x 2 mm
Verlegeplatte weiß, RAL 9016 KAWO SL 90 (Acrylat-Basis) o.gl.w. vom AG nach Montage des oberen Anschlußbleches. Ggf. Gleitwachse von PVC-Oberfl. vorher mit Dichlormethan o.ä. entf.
76.0
96.0
5.0
19.0
90.0
Hinweis:
Stoßfugen zwischen senkrechten und waagerechten raumseitigen Anschlüssen/Anschlußblechen mit Butylkautschukabkleben/dichten durch AG
Verlegeplatte weiß KAWO LS 10 (Acryl-Basis mit Quarzsand-Beimischung) o.gl.w., Oberseitig durch AG.

Elotherm

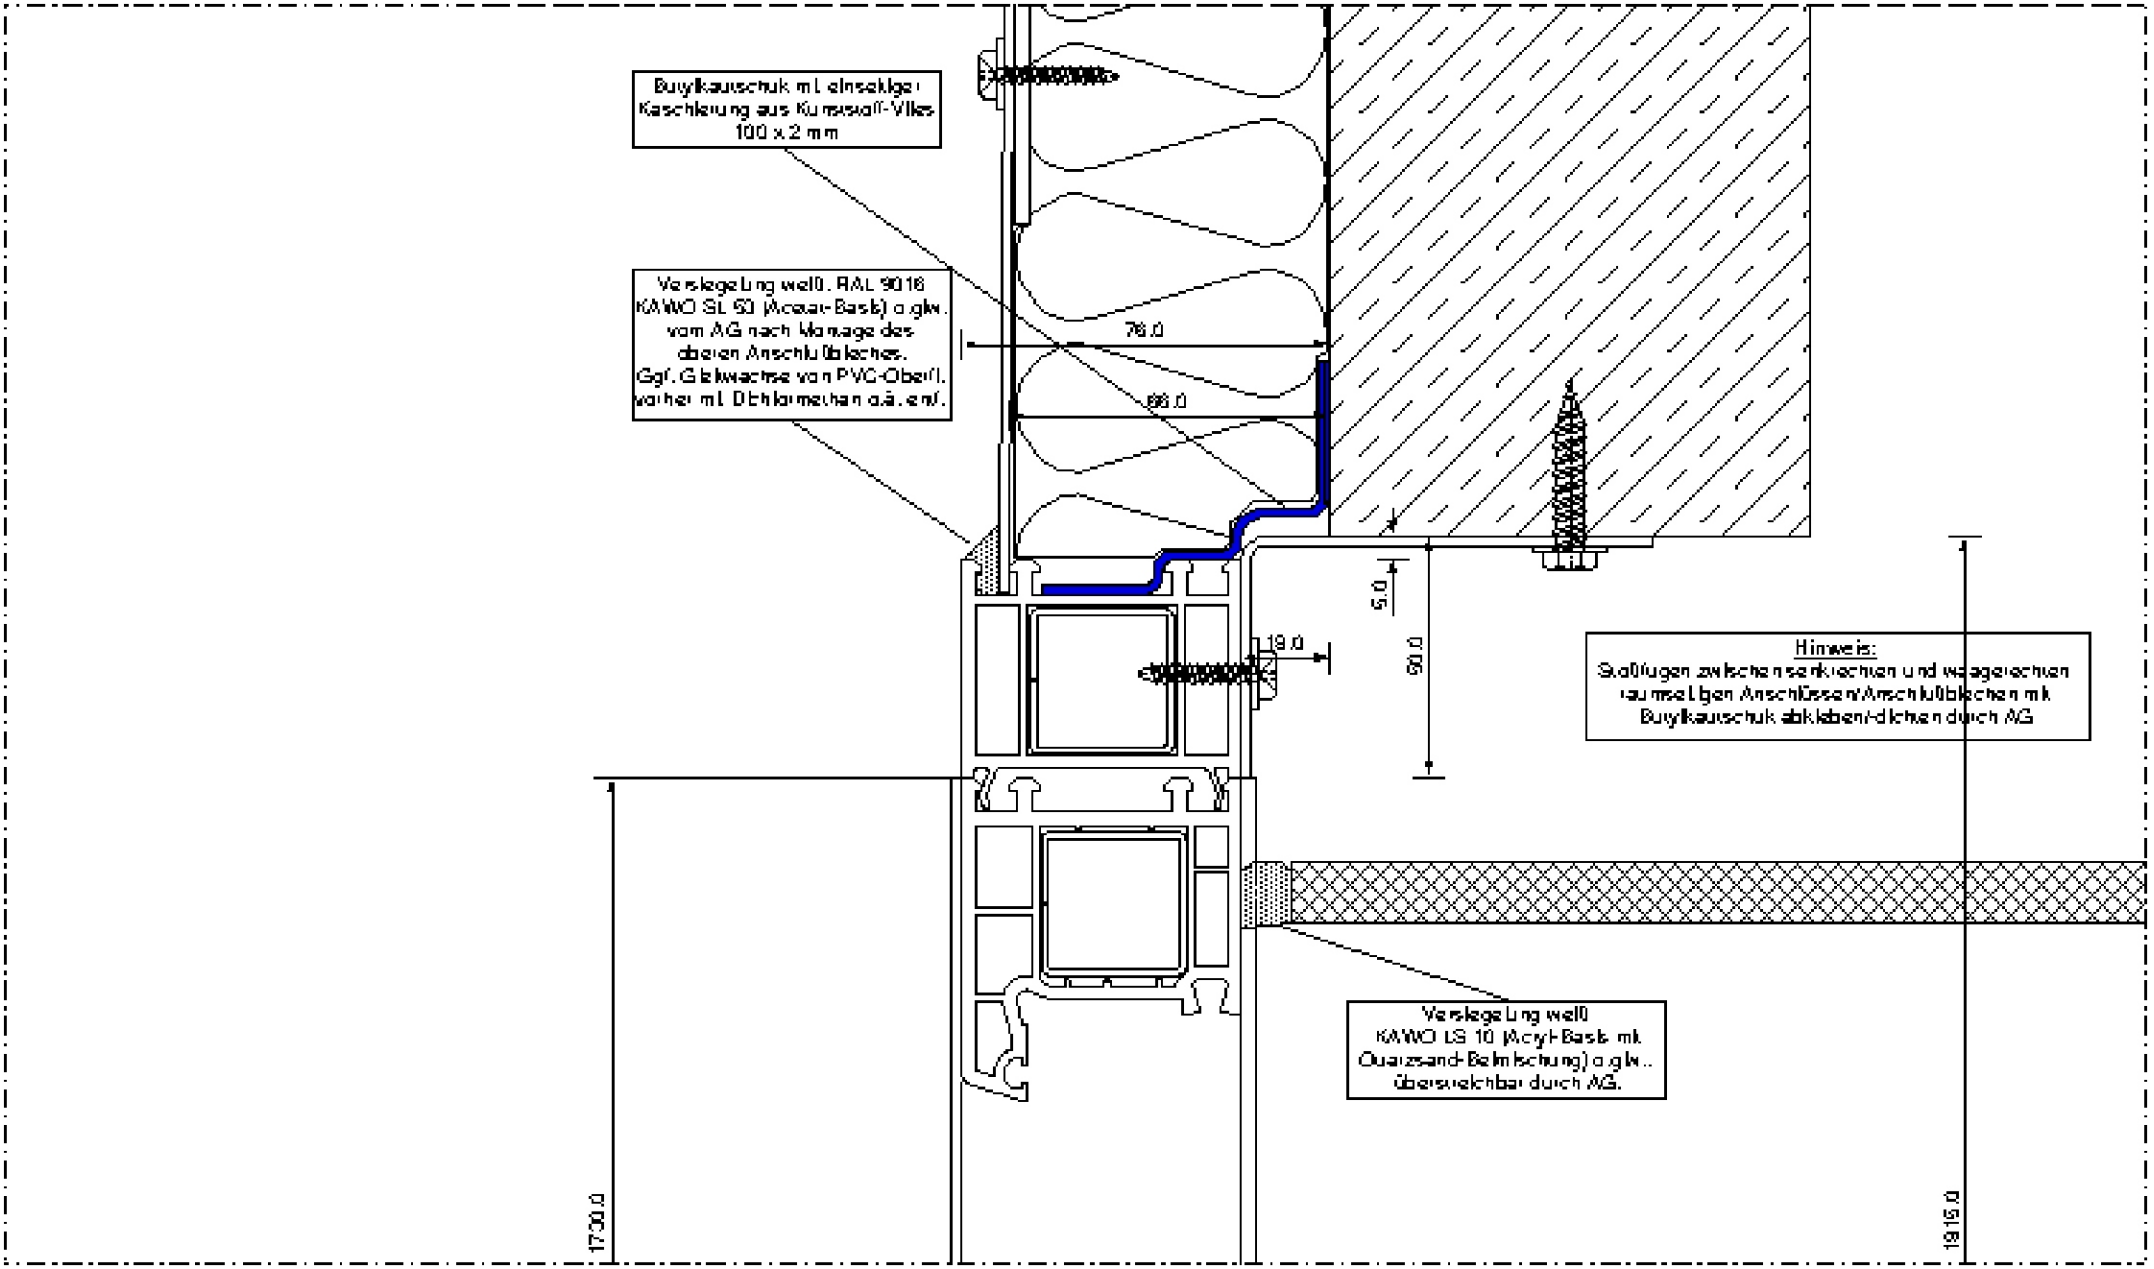
Butylkautschuk mit einseitiger Kaschierung aus Kunststoff-Vlies 100 x 2 mm
Verlegeplatte weiß, RAL 9016 KAWO SL 60 (Acryl-Basis) o.glw. vom AG nach Montage des oberen Anschlußbleches. Ggf. Glättwachse von PVC-Oberfl. vorher mit Dichlormethan o.ä. entf.
76.0
66.0
5.0
19.0
90.0
Hinweis:
Stoßfugen zwischen senkrechten und waagerechten raumseitigen Anschlüssen/Anschlußblechen mit Butylkautschukabklebeband/dichten durch AG
Verlegeplatte weiß KAWO LS 10 (Acryl-Basis mit Quarzsand-Beimischung) o.glw., überstreichbar durch AG.
1730.0
1915.0

Elotherm

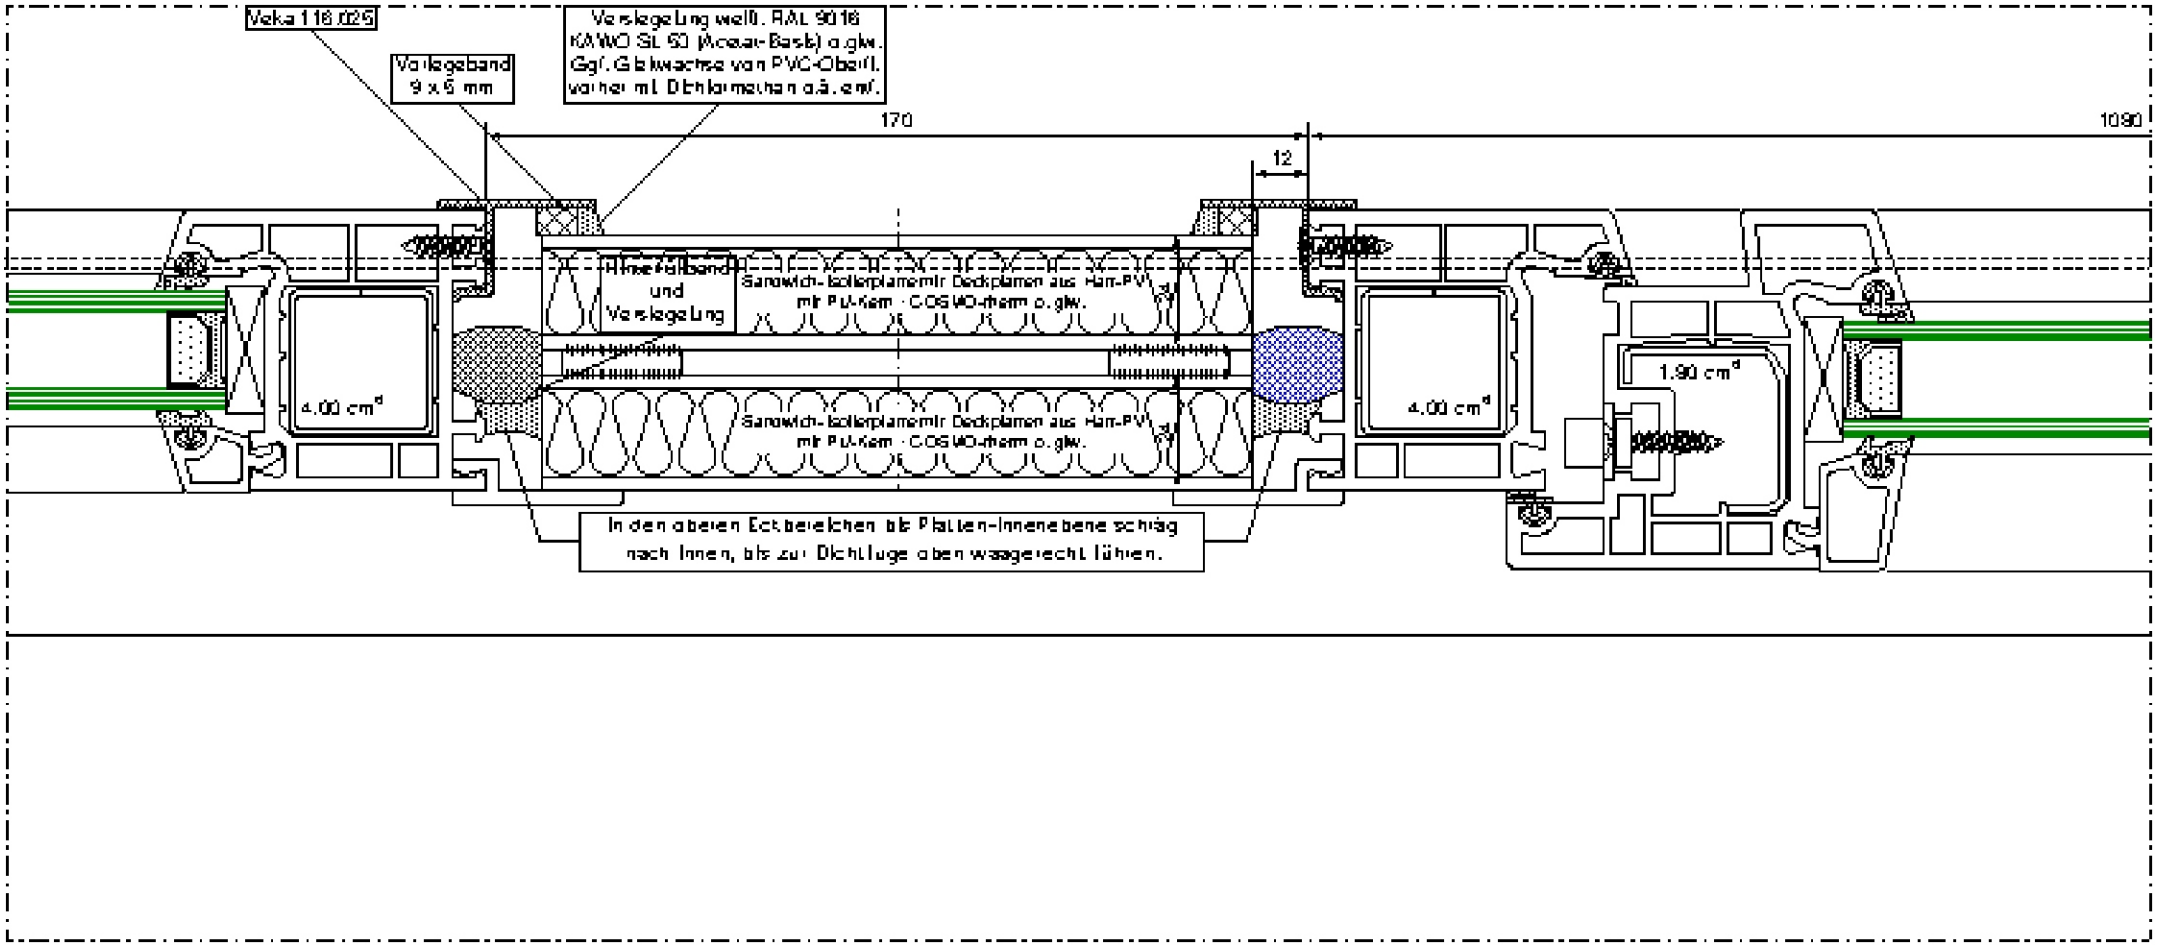
Veka 116.025
Vorlegeband
9 x 6 mm
Verlegung weiß, RAL 9016
KAWO SIL 90 (Acetat-Basis) o.glw.
Ggf. Glaswachse von PVC-Oberfl.
vorher mit Dichtlaminat o.ä. entf.
170
1090
12
Innenfalzband
und
Verlegung
Sarawich-Isolierplatte mit Deckplatten aus Hart-PVC
mit PU-Kern · COSMO-therm o. glw.
4.00 cm d
4.00 cm d
1.90 cm d
In den oberen Eckbereichen bis Platten-Innenebene schräg
nach innen, bis zur Dichtlage oben waagerecht führen.

Elotherm

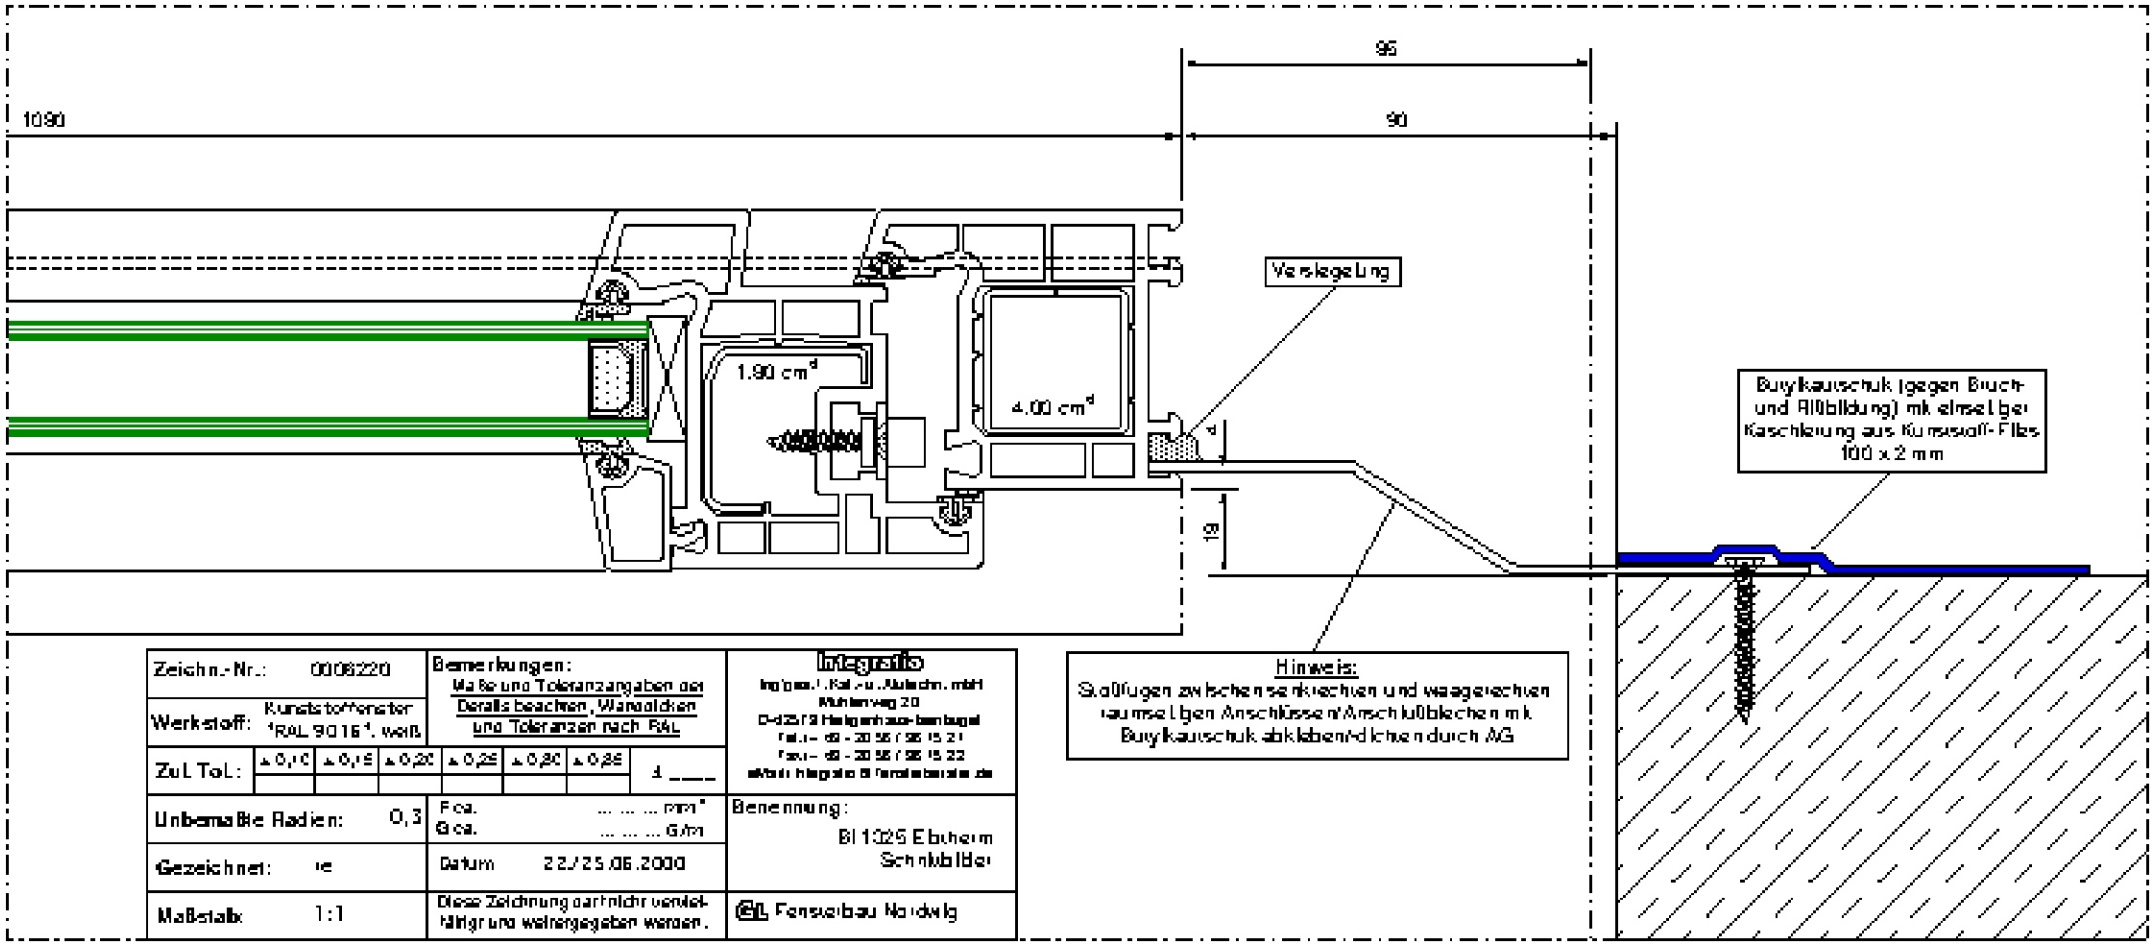

Zeichn.-Nr.:	0006220	Bemerkungen: Maße und Toleranzangaben der Details beachten, Wandstärken und Toleranzen nach RAL							Integrativ Ingenieurbüro für Kunststoff- und Aluminiumtechnik mbH Mühlenweg 20 D-42579 Heiligenhaus-Isenbügel Tel.: +49 - 2056 / 95 15 21 Fax.: +49 - 2056 / 95 15 22 eMail: integrativ@t-online.de
Werkstoff:	Kunststoffenster RAL 9016, weiß								
Zul. Tol.:	± 0,1	± 0,15	± 0,20	± 0,25	± 0,30	± 0,35	± ___		
Unbemaßte Radien:	0,3	Foa. ... ... mm² Goa. ... ... G/m							Benennung: BI 1329 Elotherm Schnittbilder
Gezeichnet:	ie	Datum 22/25.06.2000							
Maßstab:	1:1	Diese Zeichnung darf nicht vervielfältigt und weitergegeben werden.							RAL Fensterbau Nordwig